


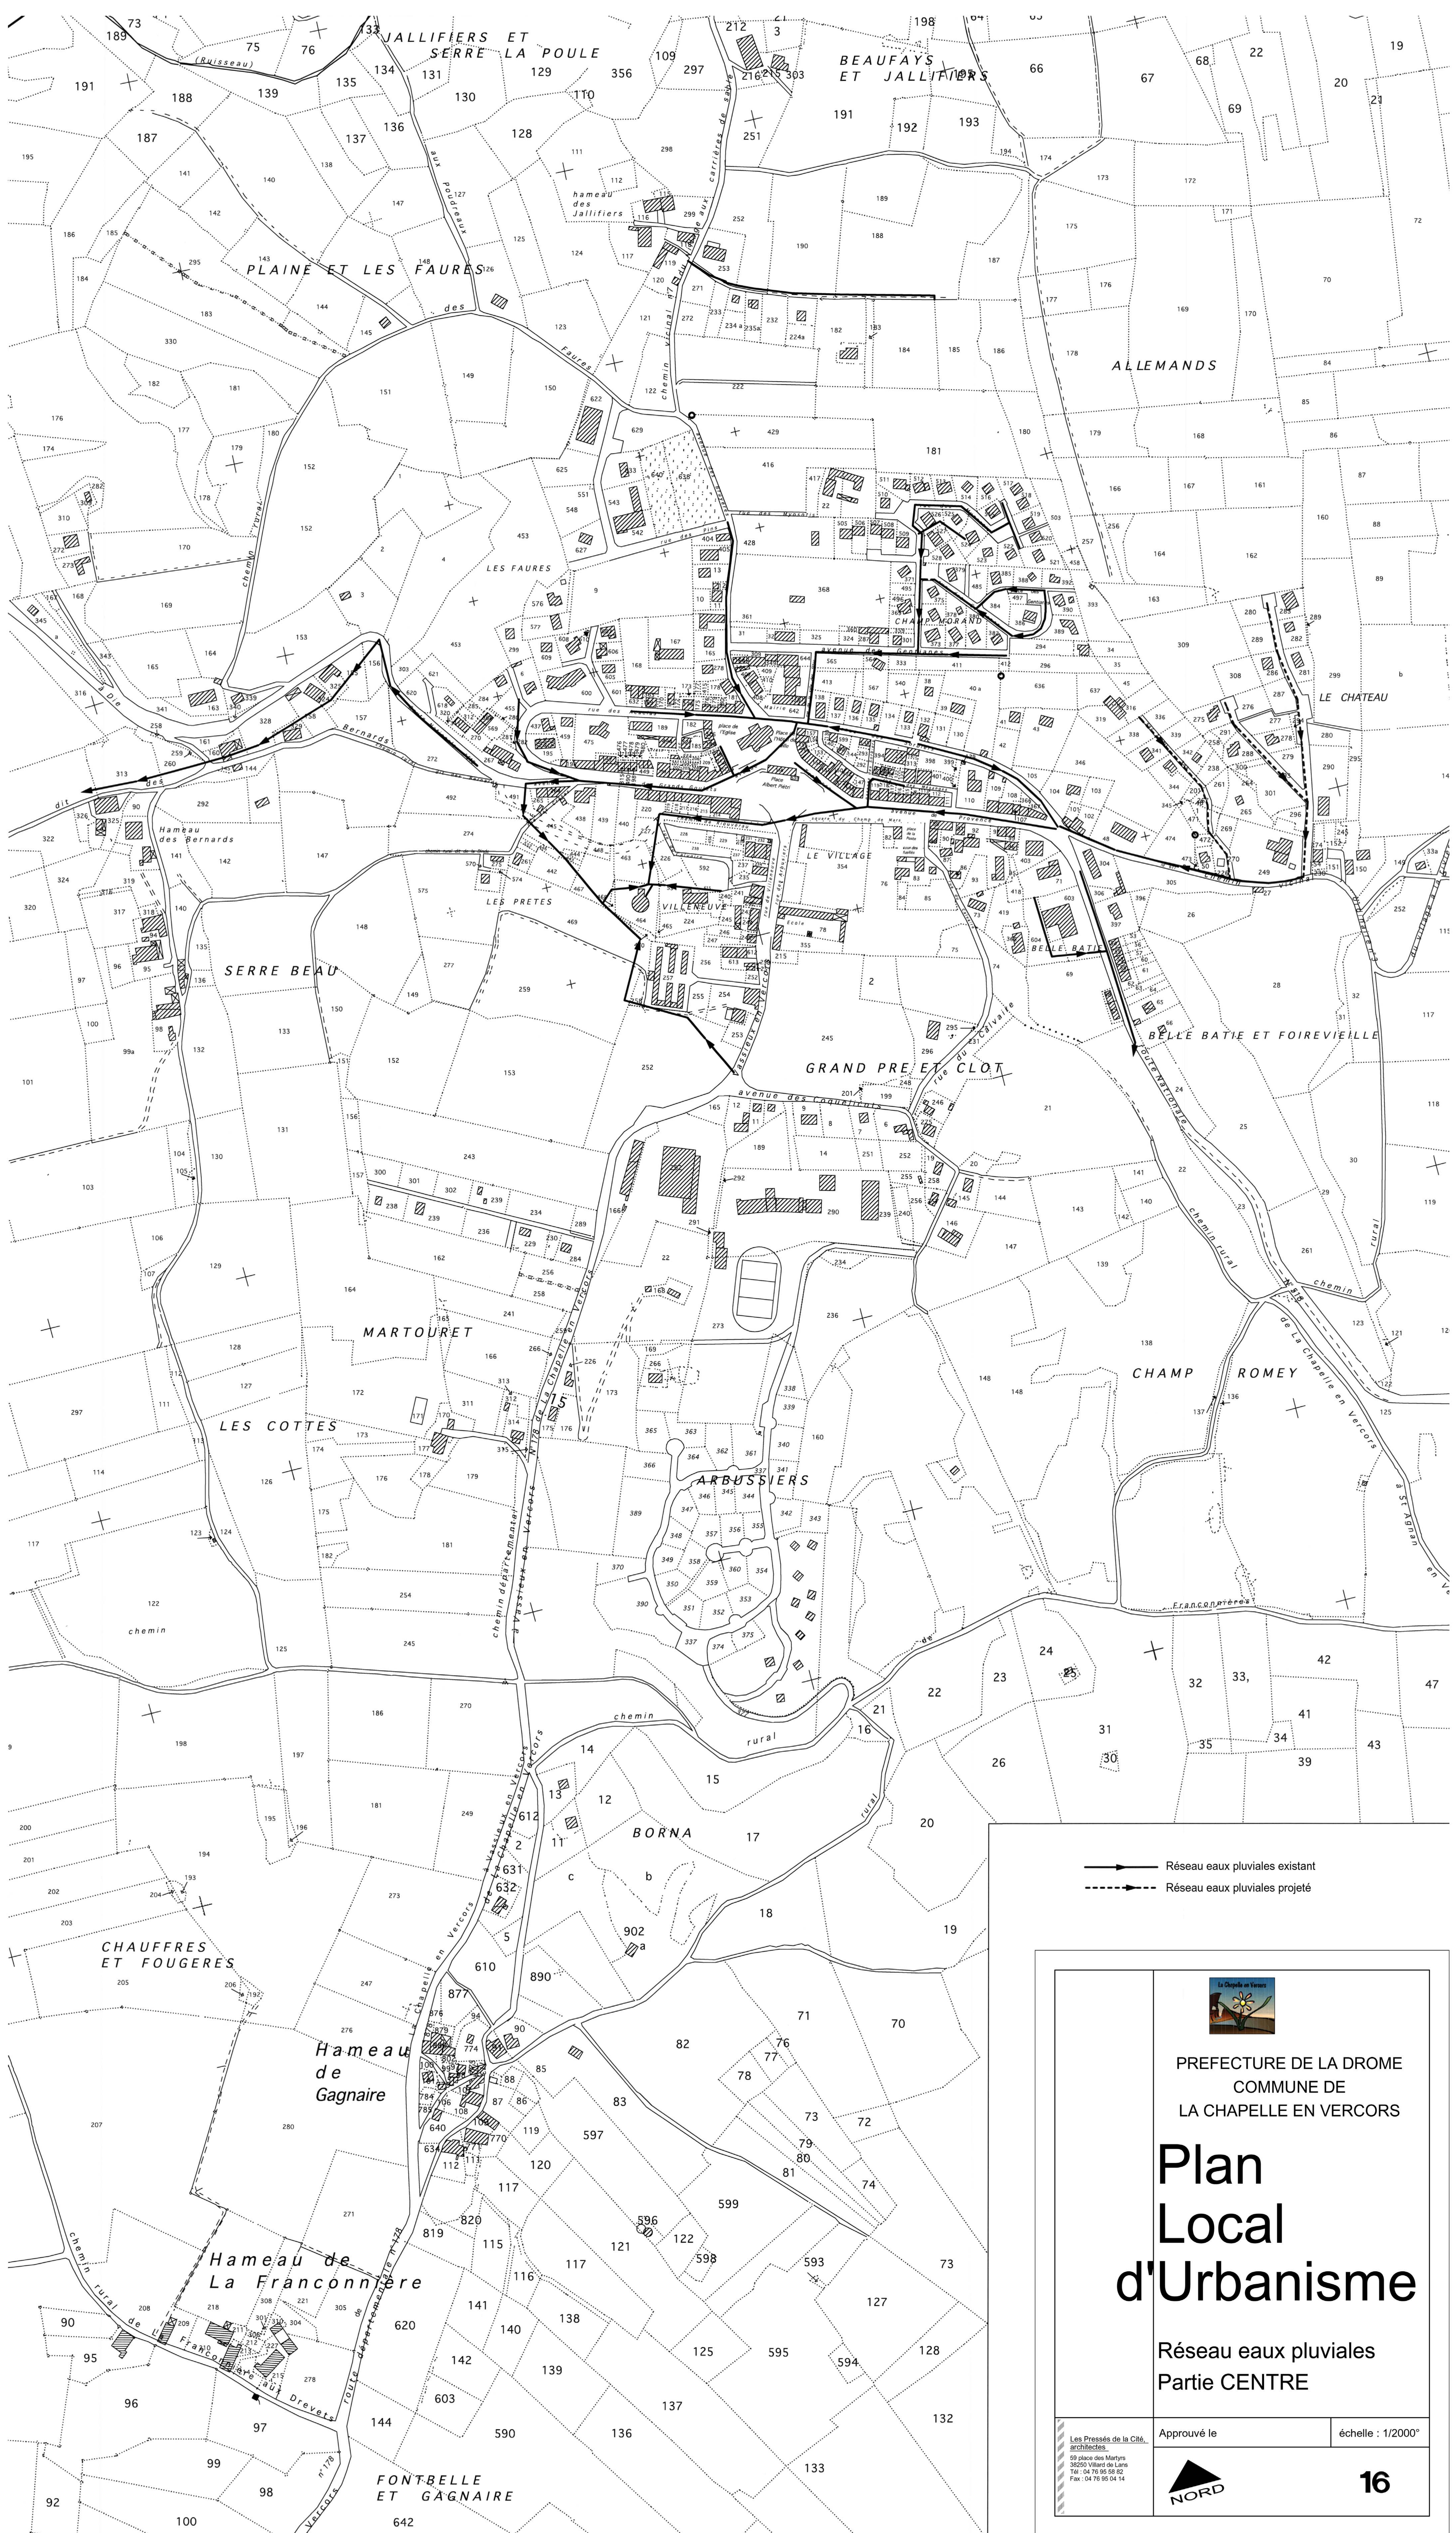

PREFECTURE DE LA DROME
COMMUNE DE
LA CHAPELLE EN VERCORS

Plan Local d'Urbanisme

Réseau eaux pluviales
Partie CENTRE

Les Pressés de la Cité,
architectes
69 place des Martyrs
30250 Villard de Lans
Tél : 04 78 95 50 52
Fax : 04 78 95 04 14



16

Approuvé le

échelle : 1/2000°