


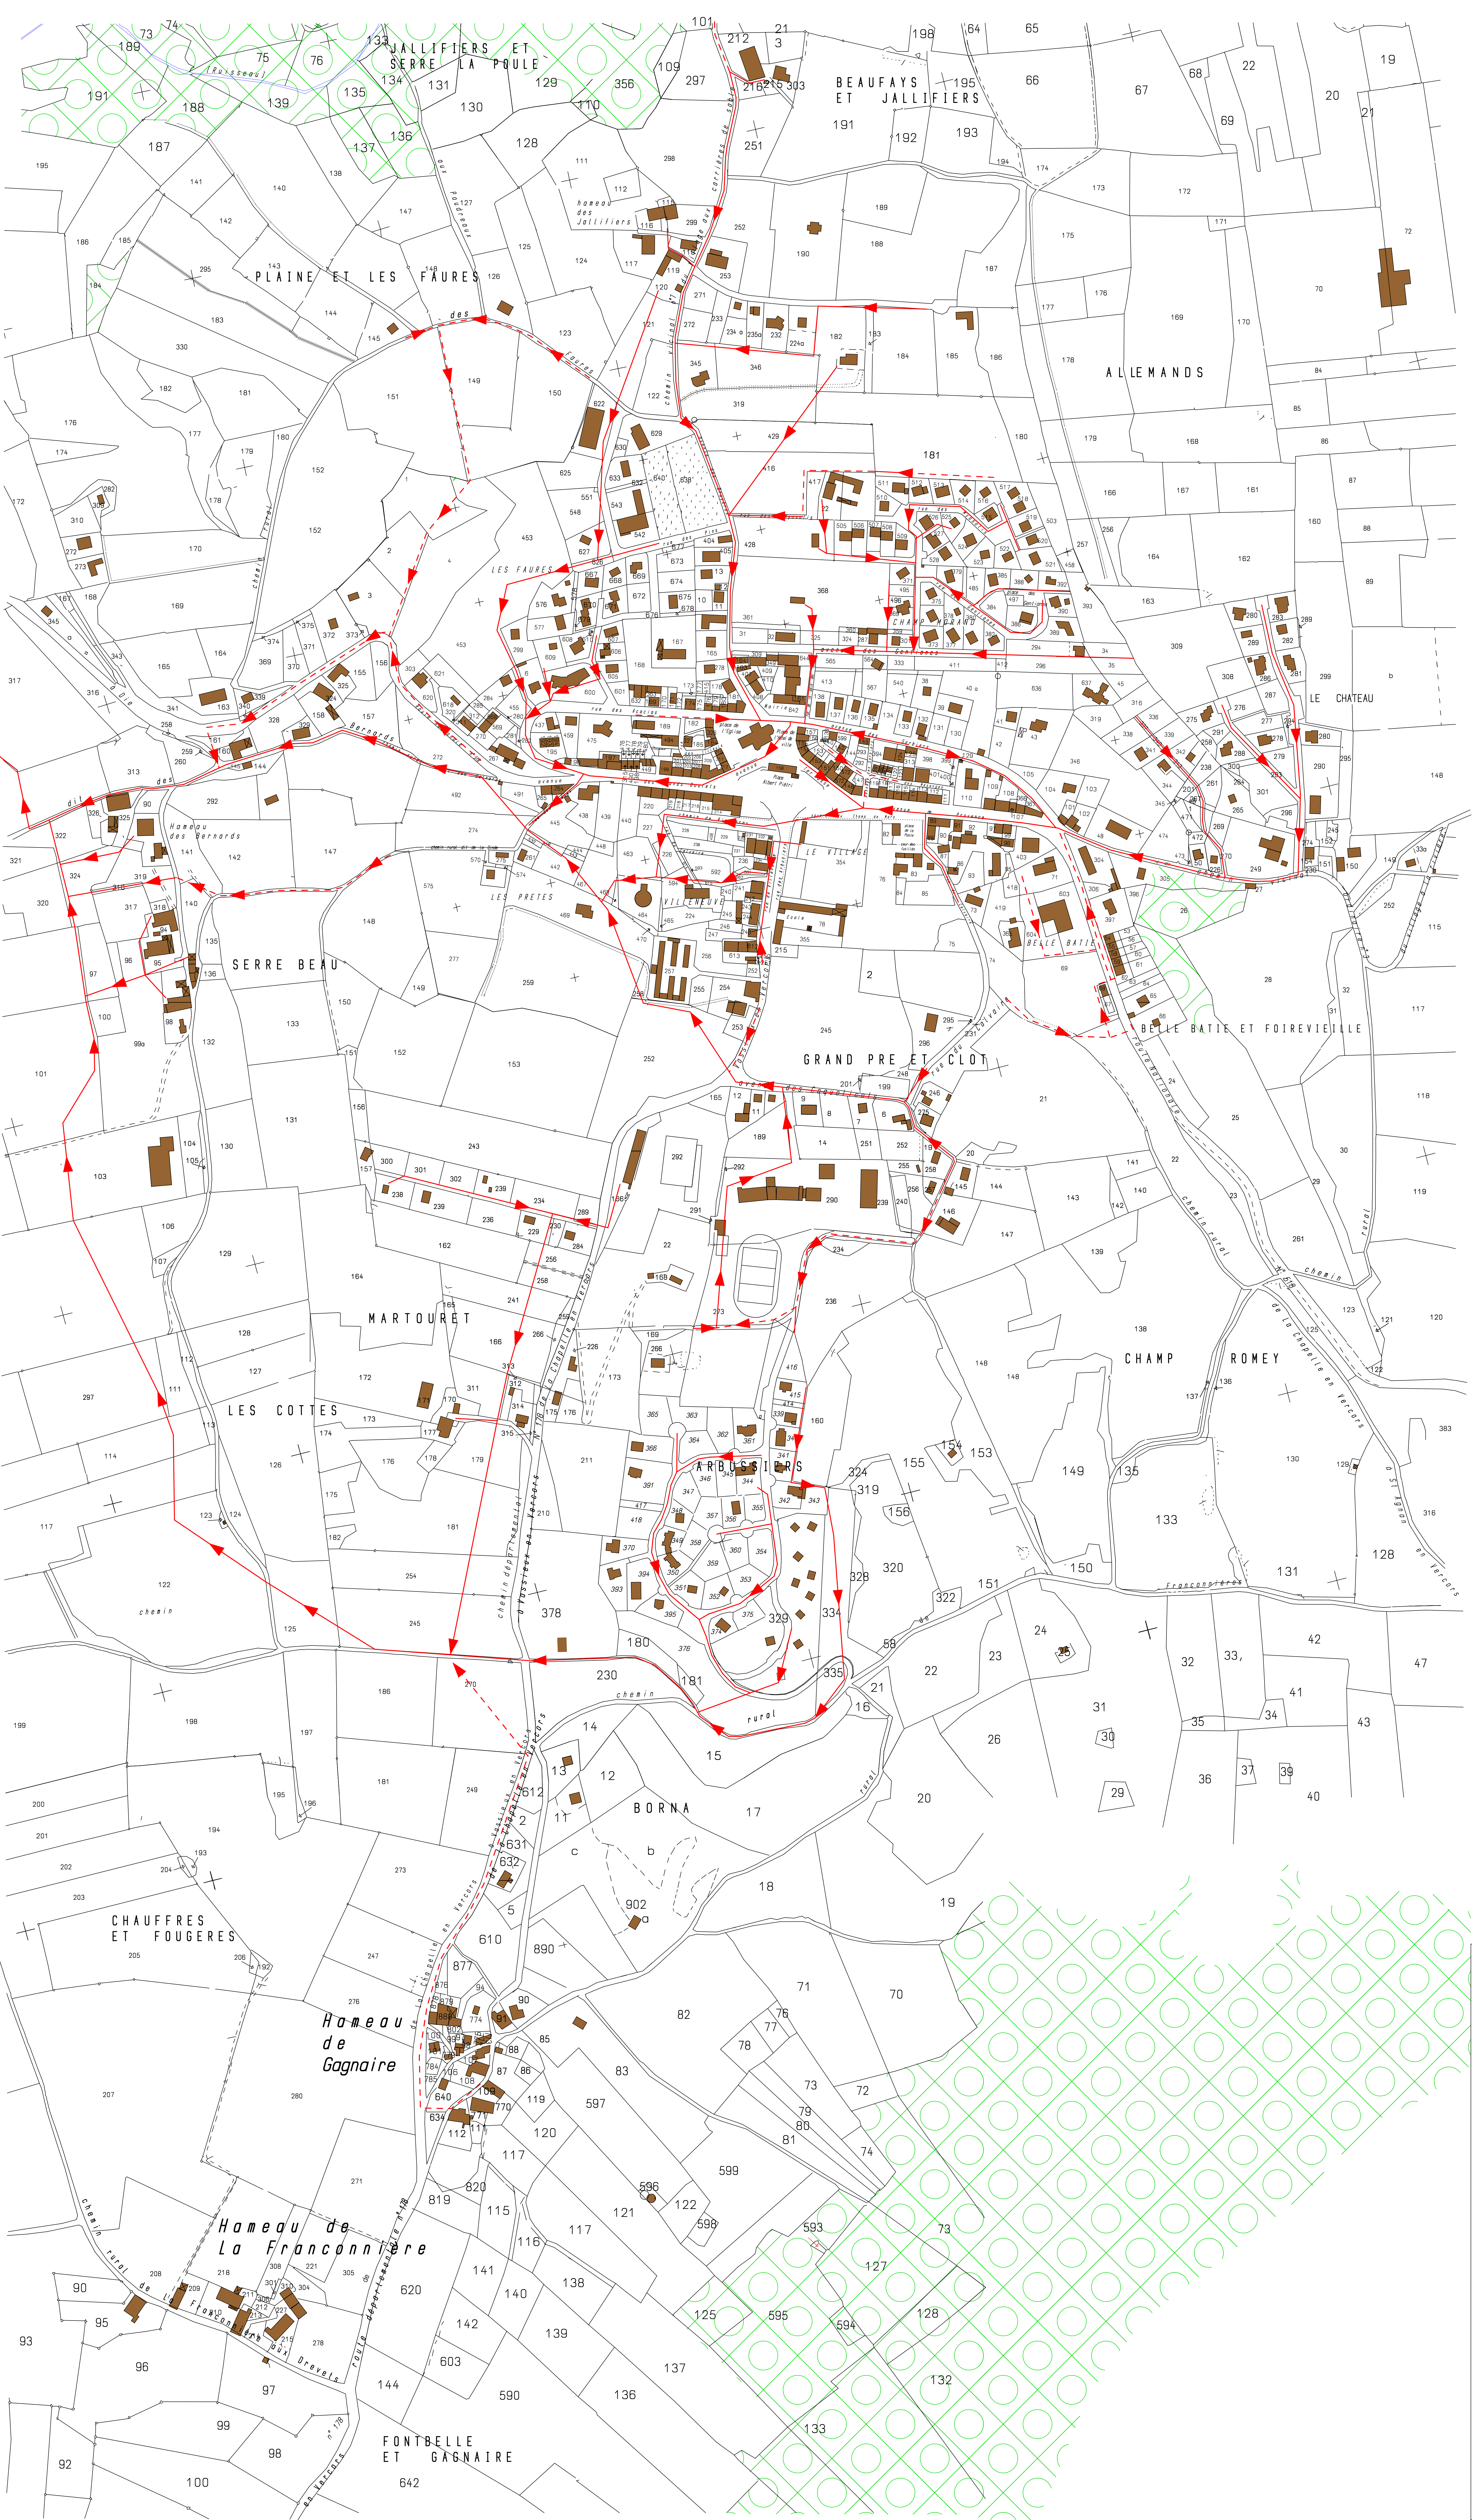

— Réseau d'assainissement existant
- - - Réseau d'assainissement projeté



PREFECTURE DE LA DROME
COMMUNE DE
LA CHAPELLE EN VERCORS

Plan Local d'Urbanisme

Réseau d'assainissement
Partie CENTRE

Les Pressés de la Cite,
architectes
59 place des Martyrs
38200 Valentin du Larn
Tél : 04 76 96 56 82
Fax : 04 76 96 54 14

Approuvé le

échelle : 1/2000°

